



RESIDENCIAL
GALEÓN
LA GALERA

SITUACION.
PARCELA 10. SECTOR 2
"LA GALERA" VALLADOLID

CALLE DEL CATAMARÁN C/V CALLE GALEÓN Y
C/ DE LA GOLOTEA

VIVIENDAS 8/10/12/14/16

PLANTA BAJA	SUP. ÚTIL
VESTIBULO ACCESO	6,00 m ²
DORMITORIO 1	9,50 m ²
ASEO 1	3,50 m ²
SALÓN COMEDOR COCINA	37,00 m ²
ESCALERA	3,30 m ²

SUPERFICIE ÚTIL BAJA VIVIENDA 59,30 m²

SUP. CONST. BAJA VIVIENDA 67,90 m²

GARAJE PRIVADO 16,30 m²

SUPERFICIE ÚTIL CON GARAJE 75,60 m²

SUP. CONST. CON GARAJE 86,50 m²

Zonas Exteriores

ACCESO EXTERIOR	15,60 m ²
GARAJE SEMICUBIERTO	17,70 m ²
TERRAZA BAJA Y J. PRIVADO	87,00 m ²

SUPERFICIE TOTAL EXTERIOR 120,30 m²

PLANTA ALTA	SUP. ÚTIL
VESTÍBULO ALTA	5,60 m ²
DORMITORIO 2	12,40 m ²
DORMITORIO 3	13,50 m ²
ASEO 2	6,00 m ²
DORMITORIO 4	13,60 m ²
VESTIDOR	6,00 m ²
BAÑO	4,90 m ²

SUPERFICIE ÚTIL TOTAL 62,00 m²

SUP. CONST. ALTA VIVIENDA 73,30 m²

TERRAZA SEMICUBIERTA 11,00 m²

RESUMEN SUPERFICIES

SUP. ÚTIL TOTAL VIVIENDA 121,30 m²




SUP. ÚTIL TOTAL CON GARAJE 137,60 m²

SUP. CONSTRUIDA VIVIENDA 141,20 m²

SUP. CONSTRUIDA CON GARAJE 159,80 m²



ESCALA

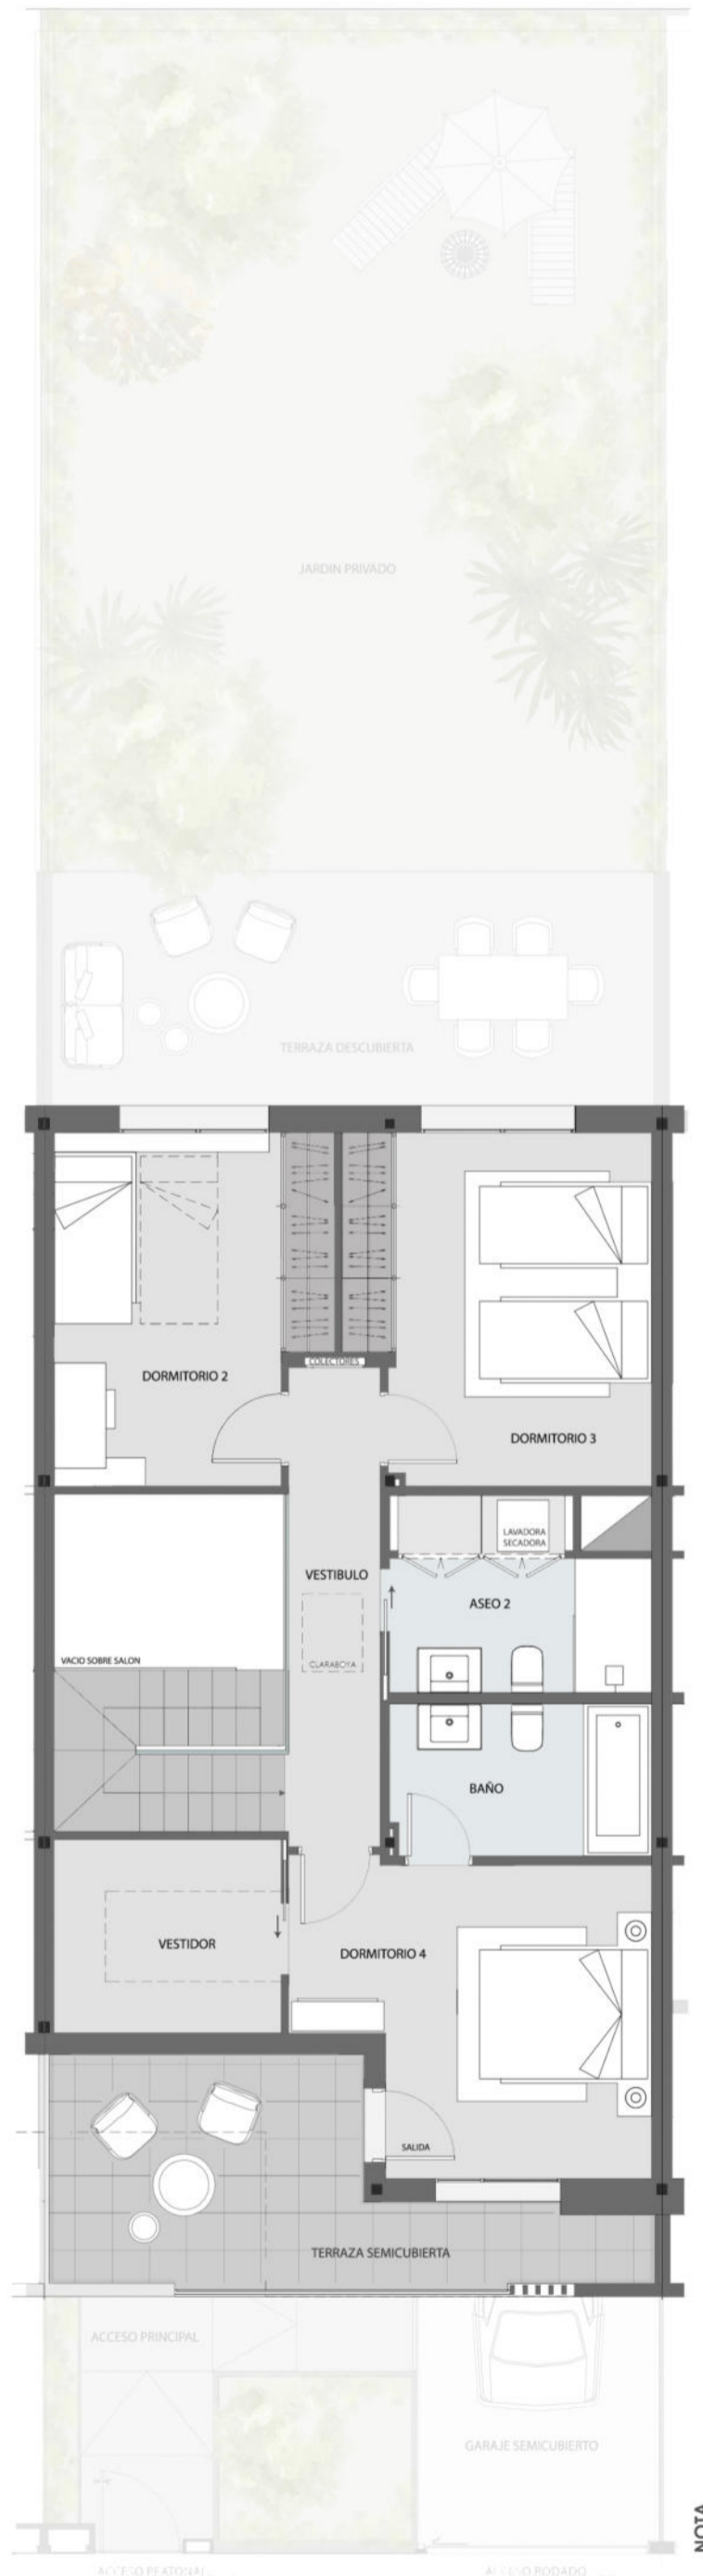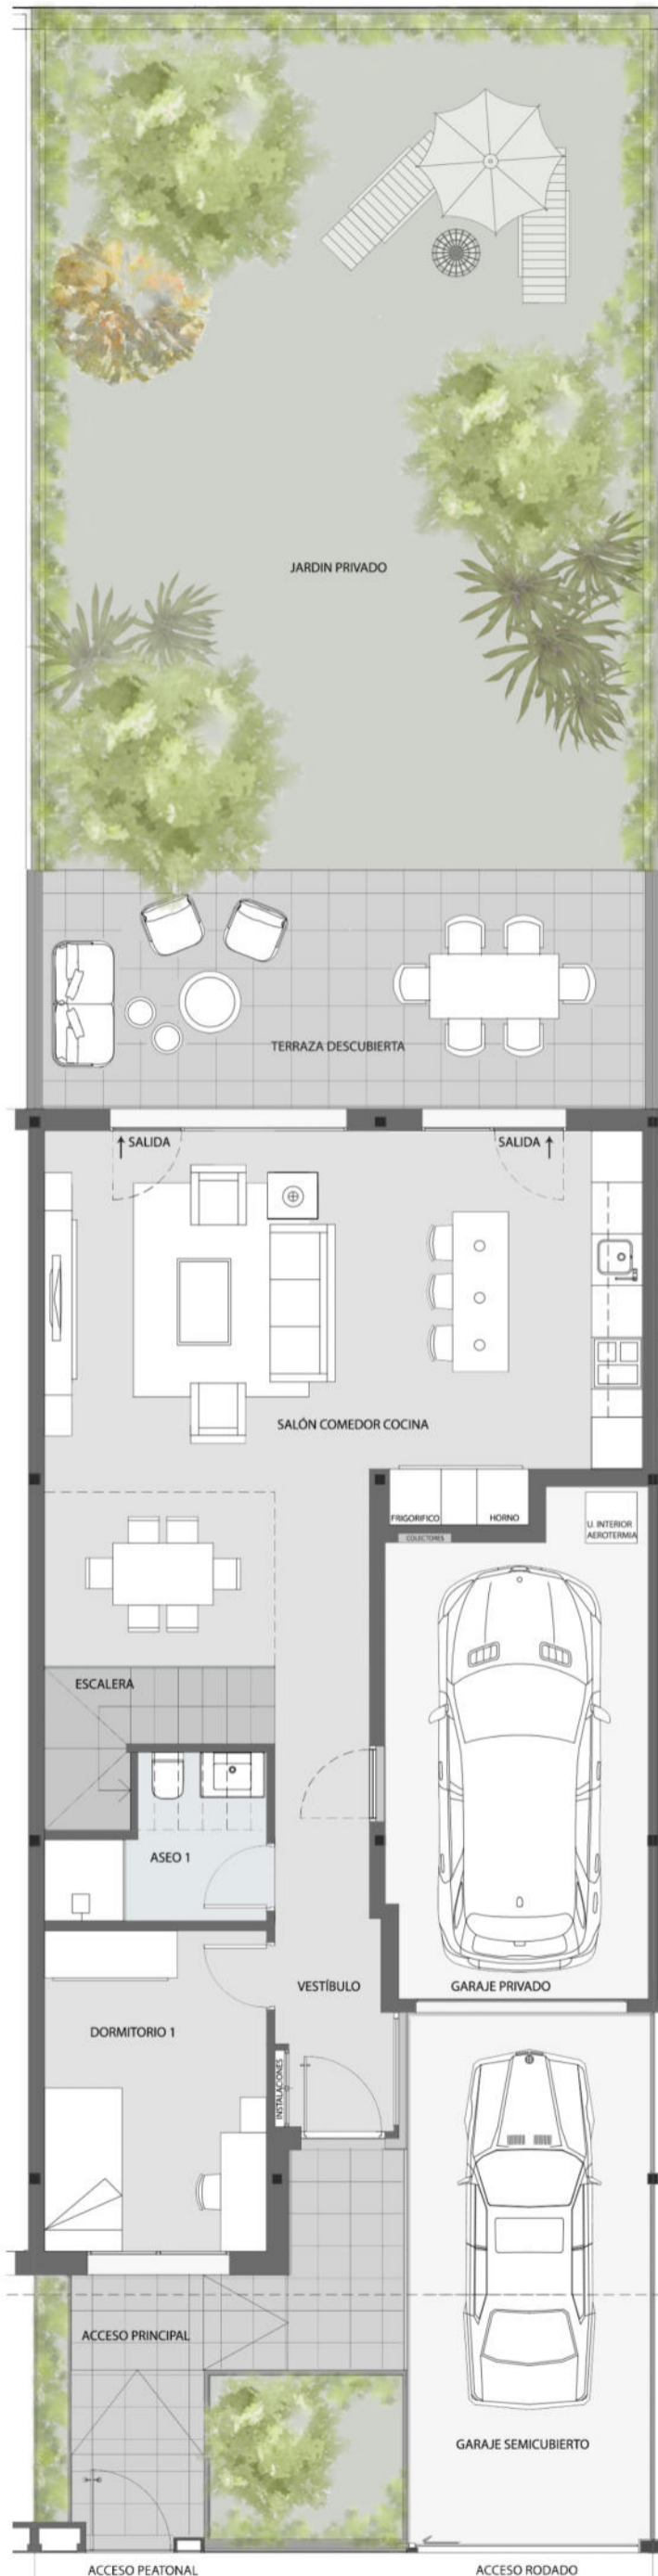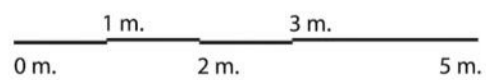

NOTA
Documento de carácter informativo no contractual. Las superficies expresadas son aproximadas, pudiendo experimentar modificaciones por razón de índole técnica, legal o administrativa en el desarrollo del proyecto y/o ejecución de obras así como las calidades sin que ello implique menoscabo de las mismas. El amueblamiento y el ajardinamiento no están incluidos.

PROMUEVE.  **SANTA LUCÍA**
PROMOCIONES 2007

CONSTRUYE.  **BRIZUELA**
CONSTRUCCIÓN Y PROMOCIÓN



ARQUITECTO
RUBEN BURON MARGARETO

C/ Santa María Nº 20 1ºC, 47001 VALLADOLID
Telf. +34 983 294 425 www.cypbrizuela.es