

3

# VIVIENDA TIPO C

PLANTA BAJA 2 DORMITORIOS

SUP. ÚTIL VIVIENDA **114,55 m<sup>2</sup>**




RESIDENCIAL

## VILAS 20

### BAJO C

SUP. UTILES VIVIENDA

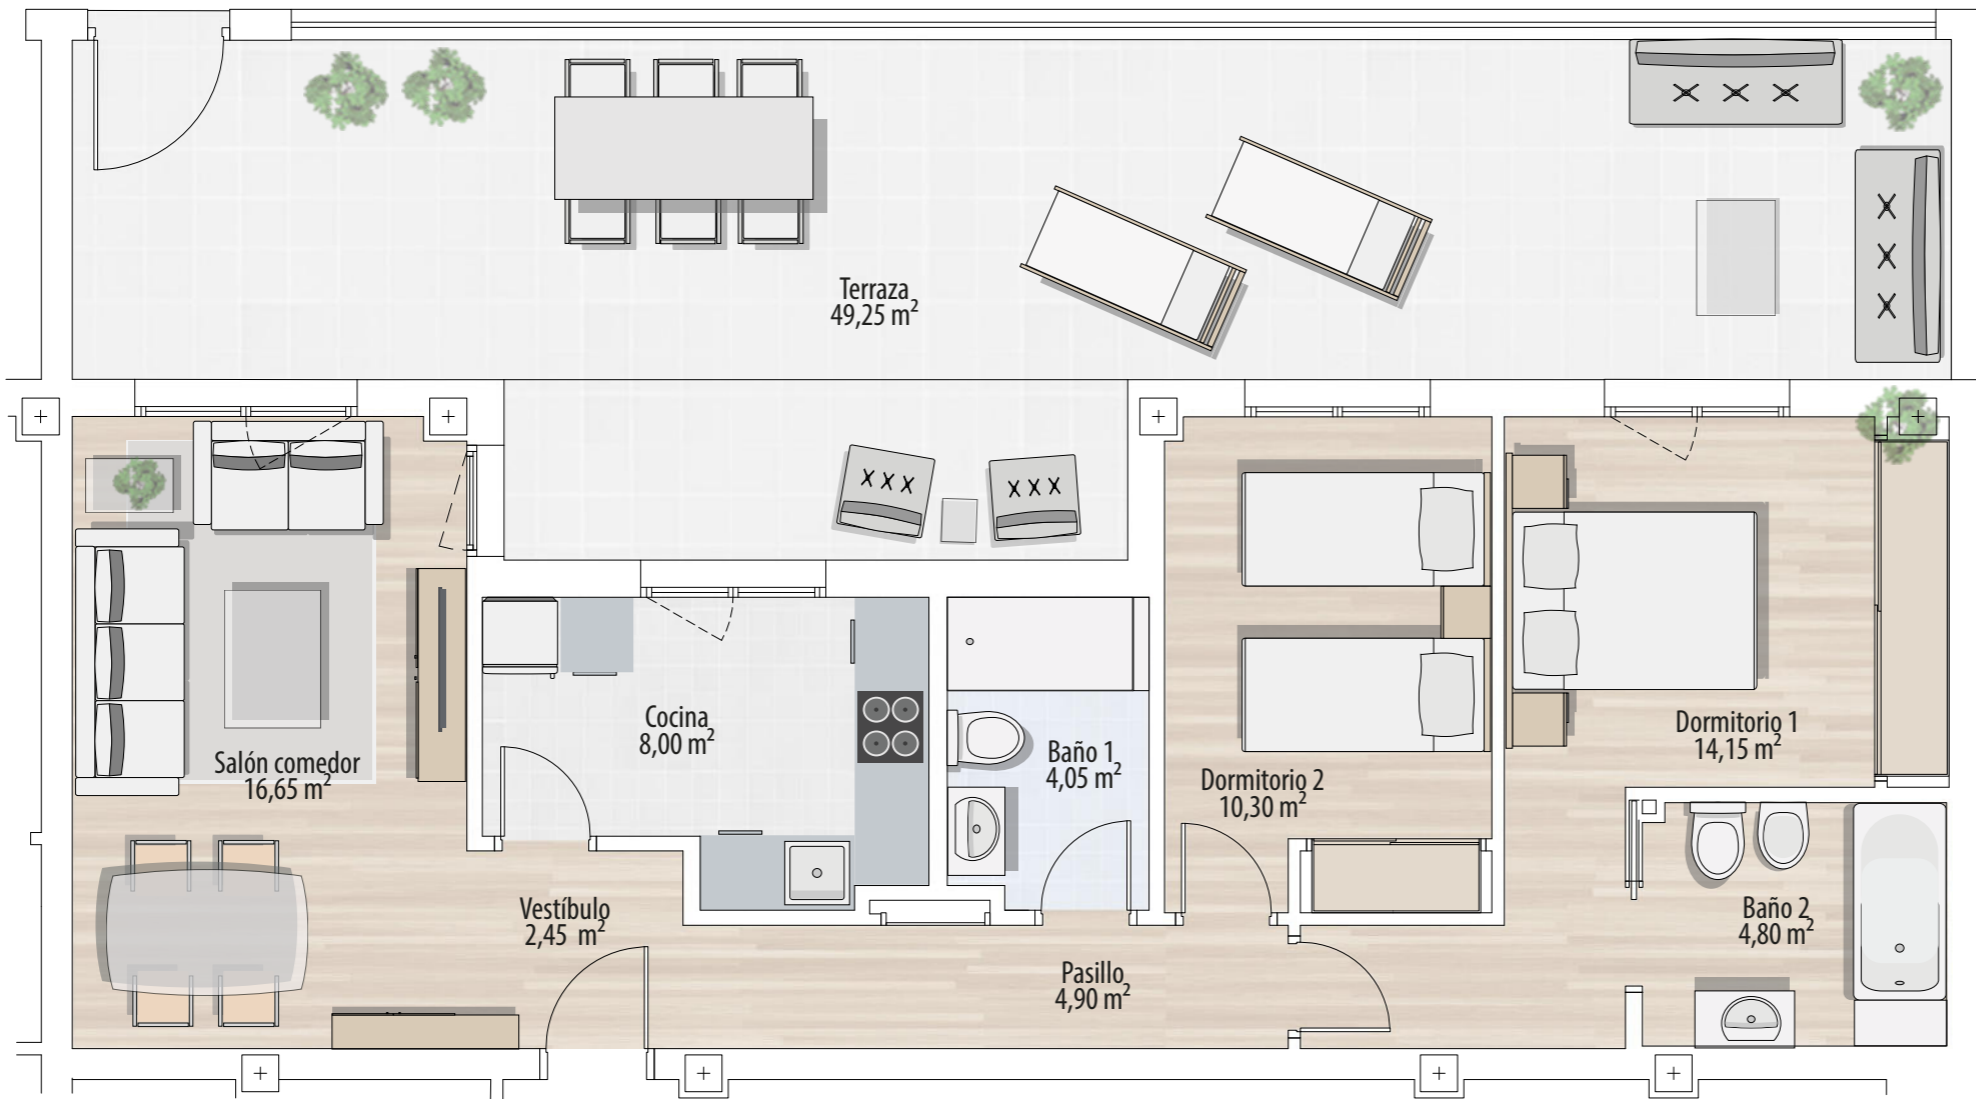

Salón Comedor	16,65 m <sup>2</sup>
Vestíbulo	2,45 m <sup>2</sup>
Pasillo	4,90 m <sup>2</sup>
Cocina	8,00 m <sup>2</sup>
Baño 1	4,05 m <sup>2</sup>
Dormitorio 1	14,15 m <sup>2</sup>
Baño 2	4,80 m <sup>2</sup>
Dormitorio 2	10,30 m <sup>2</sup>
<b>TOTAL UTIL VIVIENDA</b>	<b>65,30 m<sup>2</sup></b>
Terraza	49,25 m <sup>2</sup>

ARQUITECTO.

**PAREDES y RIVAS**  
ARQUITECTOS

CONSTRUYE.

**BRIZUELA**  
CONSTRUCCIÓN Y PROMOCIÓN

PROMUEVE.

**SANTA LUCÍA**  
PROMOCIONES 2007

C/ Santa María Nº 20 1ºC, 47001 VALLADOLID Telf. **+34 983 294 425** [www.cypbrizuela.es](http://www.cypbrizuela.es)