


Bloque 1

2 DORMITORIOS

1º FSUP. ÚTIL VIVIENDA
69,41 m²SUP. TERRAZA
13,34 m²

Av. de Aranzana

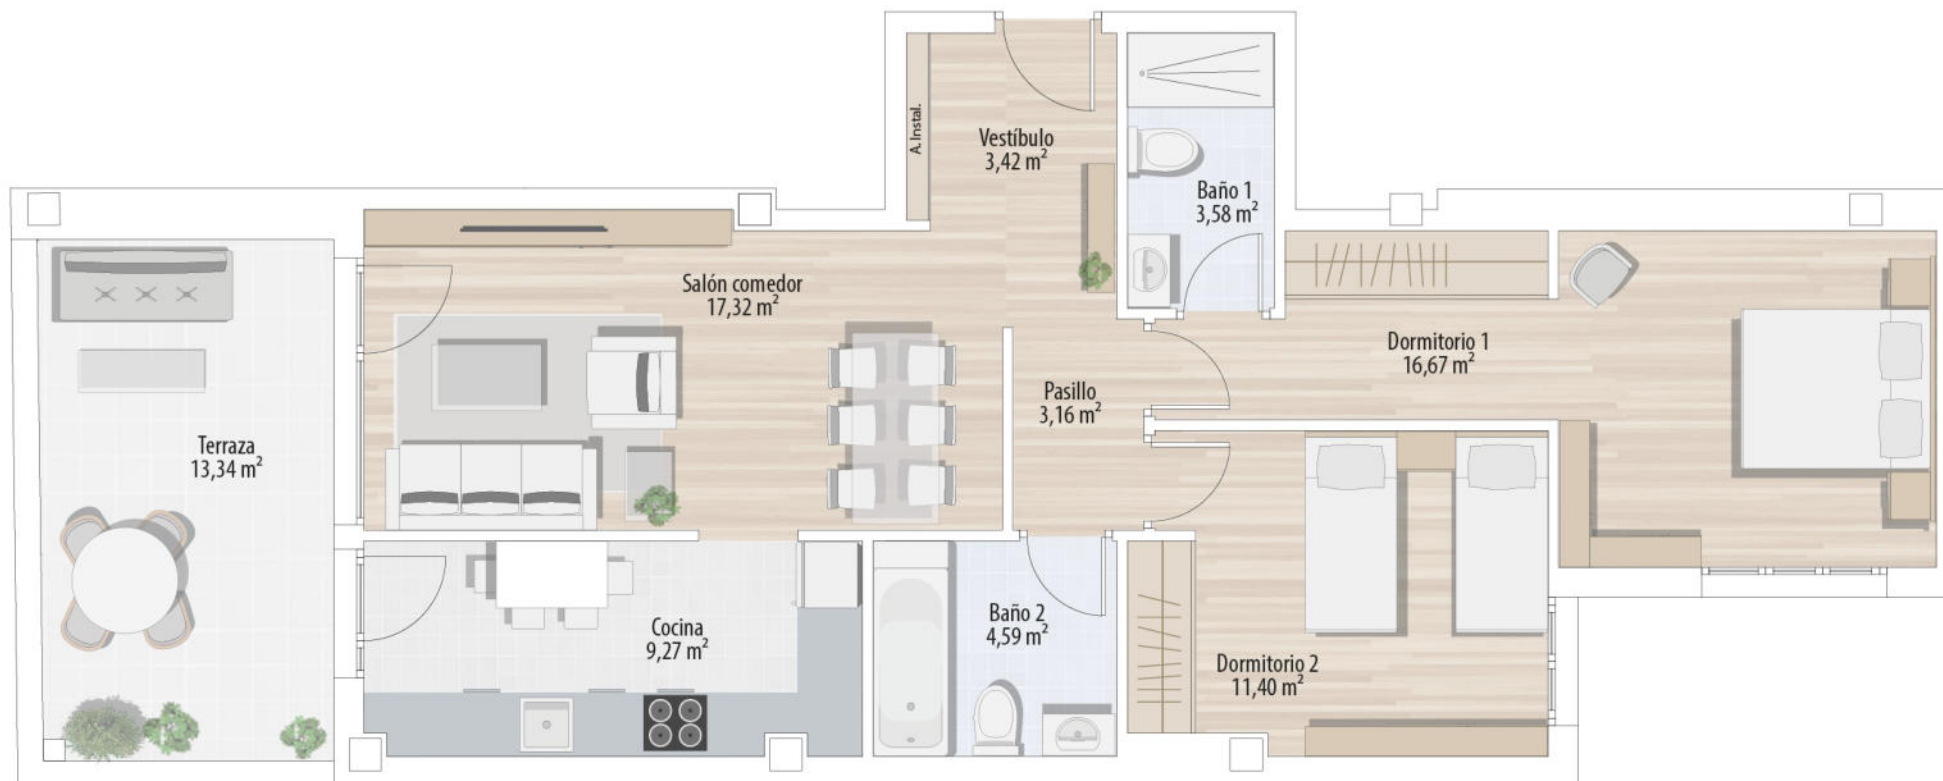

PROMUEVE.



CONSTRUYE.

**BRIZUELA**
CONSTRUCCIÓN Y PROMOCIÓNwww.cypbrizuela.es

ARQUITECTO.

AYRe ARQUITECTOS
LUIS MIGUEL PÉREZ SALAMANCA

OFICINA DE VENTAS: C/ Santa María Nº 20 1ºC, 47001 VALLADOLID

Telf. +34 983 294 425

653 940 061

ventas@cypbrizuela.es

La información contenida en este documento no tiene carácter contractual, y podrá ser modificada por la empresa promotora según criterio de la dirección facultativa.

